


46,800

＜使用可能面積＞  
388.8㎡（117.61坪）

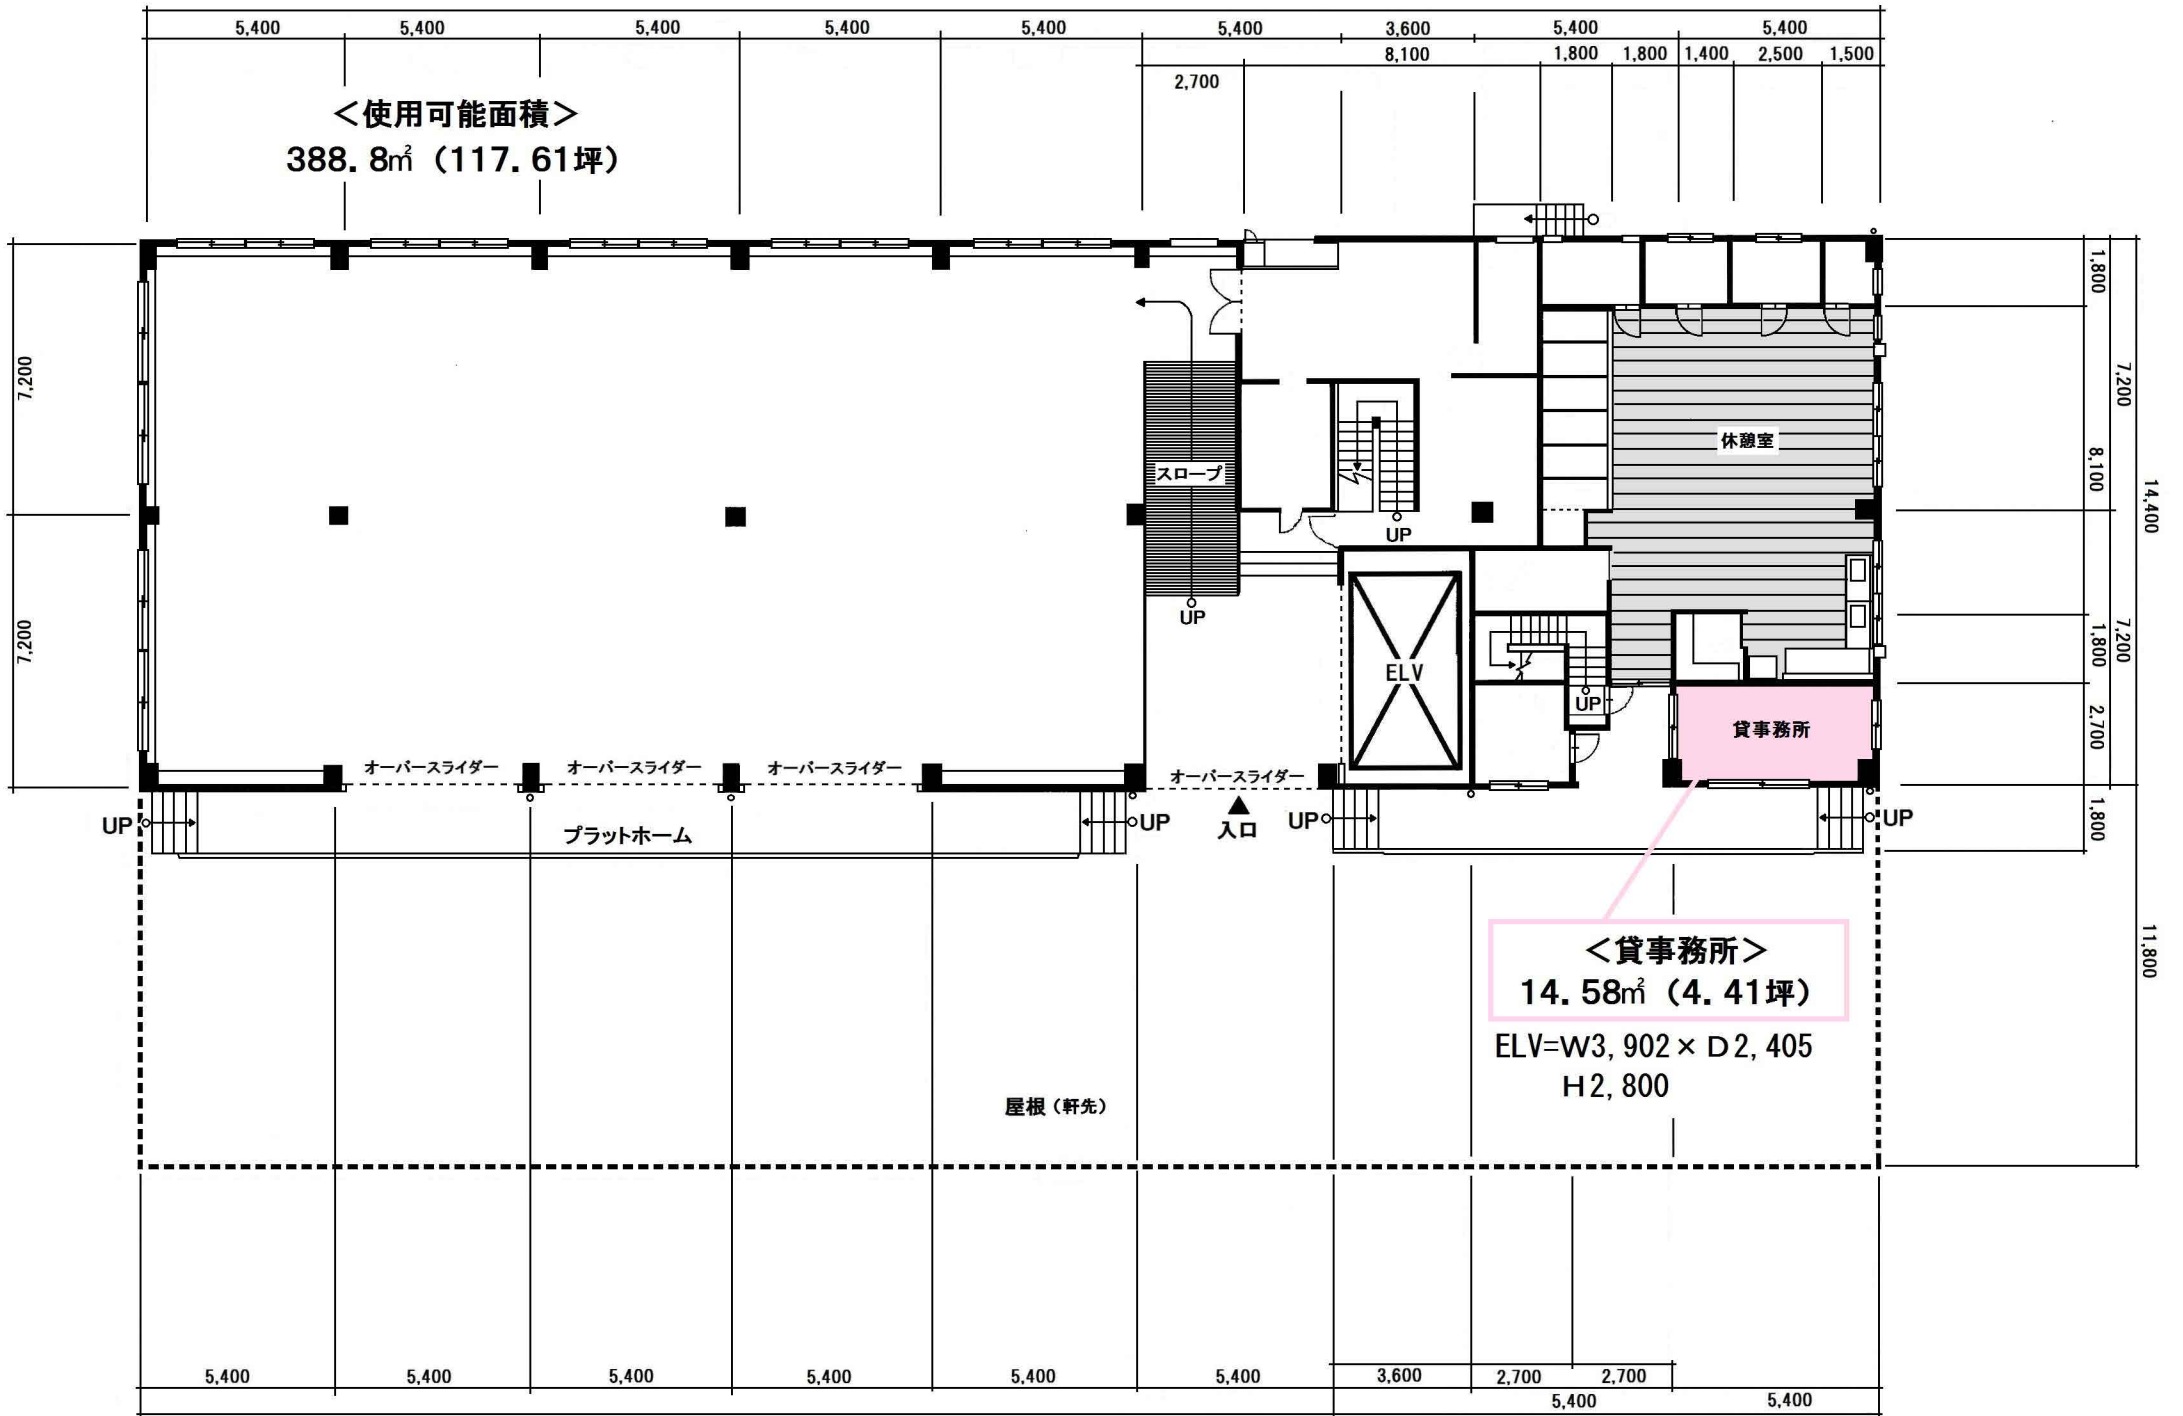

＜貸事務所＞  
14.58㎡（4.41坪）  
ELV=W3,902×D2,405  
H2,800

1F 平面図